
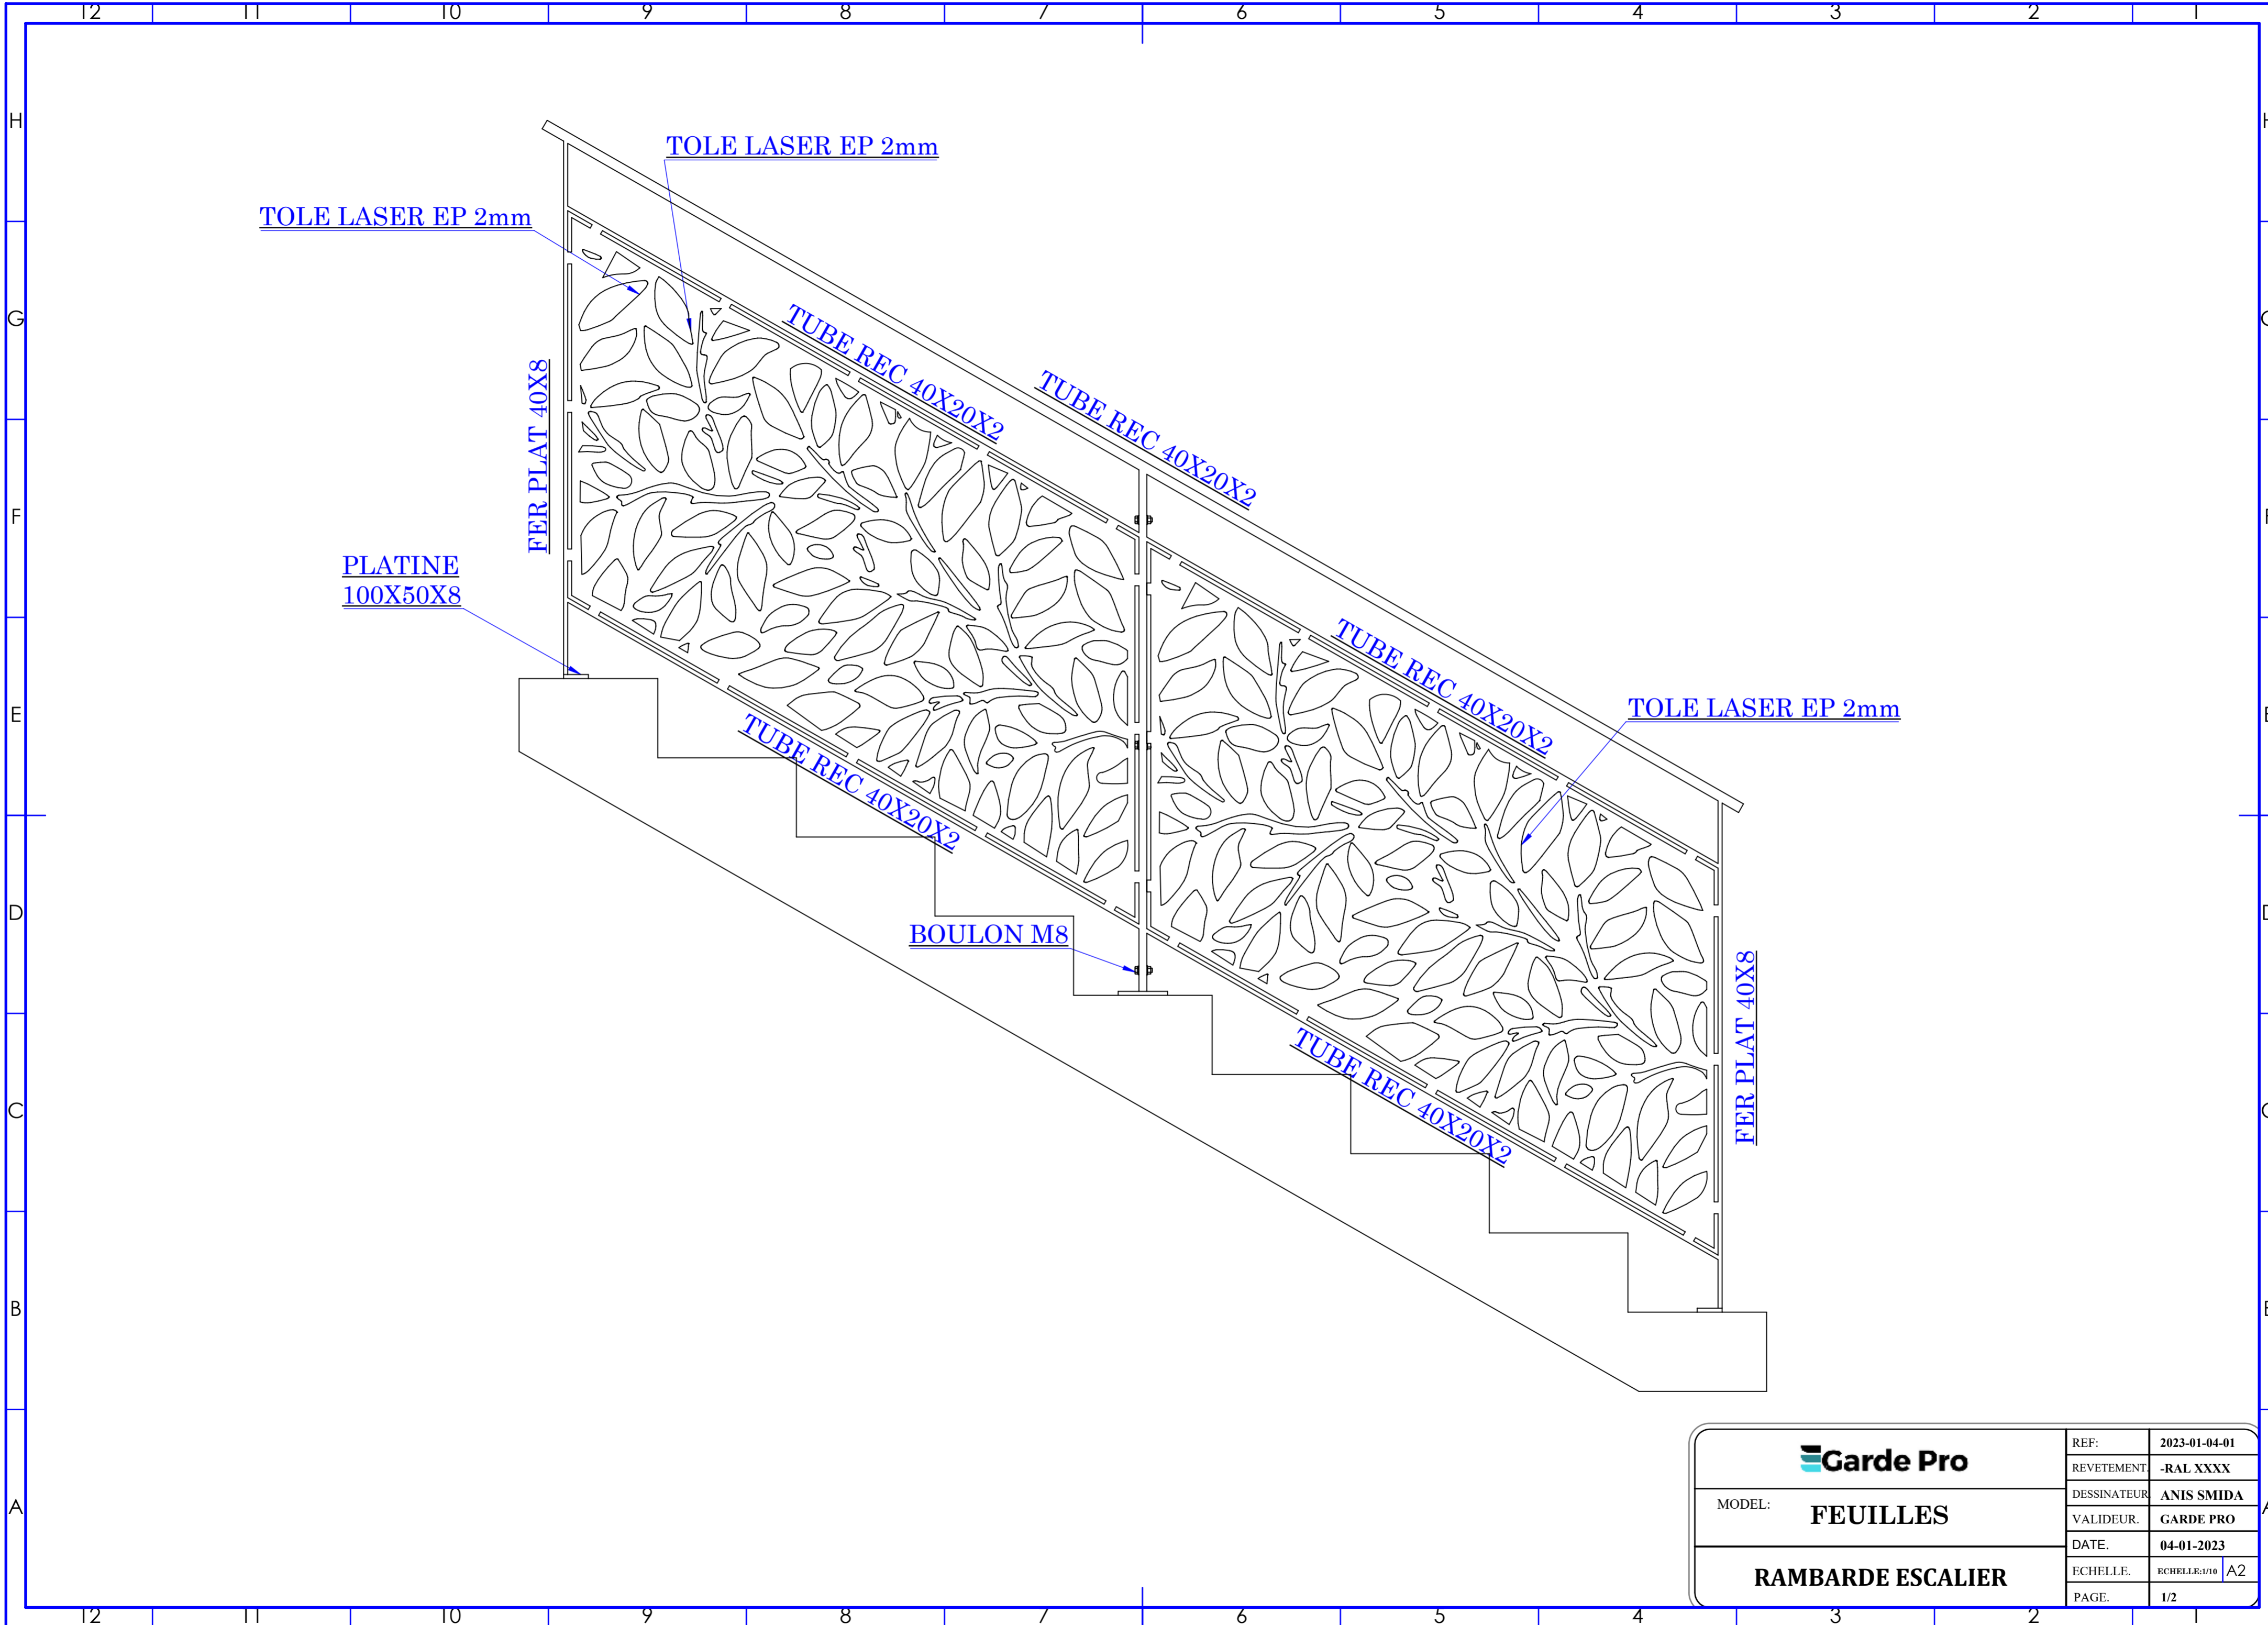



DÉTAIL F
ECHELLE 1 : 4

 MODEL: FEUILLES	REF:	2023-01-04-01
	RETEMENT	-RAL XXXX
RAMBARDE ESCALIER	DESSINATEUR	ANIS SMIDA
	VALIDEUR	GARDE PRO
	DATE	04-01-2023
	ECHELLE	ECHELLE:1/10 A2
	PAGE	1/2



 MODEL: FEUILLES	REF:	2023-01-04-01
	REVETEMENT:	-RAL XXXX
RAMBARDE ESCALIER	DESSINATEUR:	ANIS SMIDA
	VALIDEUR:	GARDE PRO
	DATE:	04-01-2023
	ECHELLE:	ECHELLE:1/10 A2
	PAGE:	1/2